


REALIZZATO CON UN PRODOTTO AUTODESK VERSIONE PER STUDENTI

REALIZZATO CON UN PRODOTTO AUTODESK VERSIONE PER STUDENTI

REALIZZATO CON UN PRODOTTO AUTODESK VERSIONE PER STUDENTI

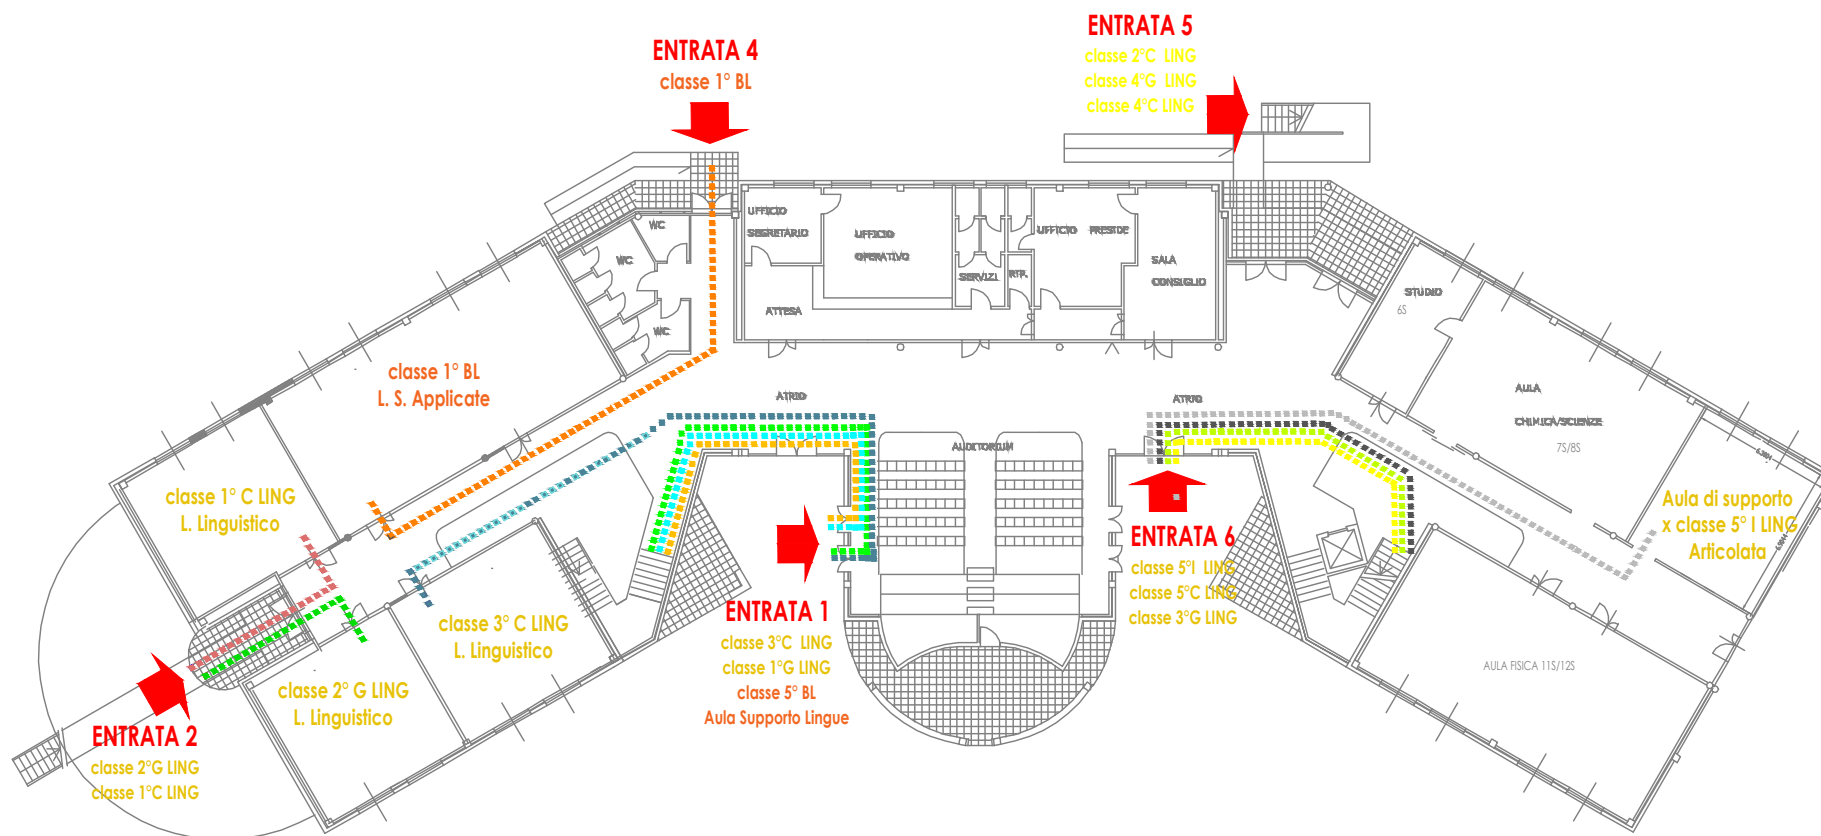

PALAZZINA n.1 (LICEO SEDE) - PIANO TERRA

REALIZZATO CON UN PRODOTTO AUTODESK VERSIONE PER STUDENTI