


REALIZZATO CON UN PRODOTTO AUTODESK VERSIONE PER STUDENTI

REALIZZATO CON UN PRODOTTO AUTODESK VERSIONE PER STUDENTI

REALIZZATO CON UN PRODOTTO AUTODESK VERSIONE PER STUDENTI

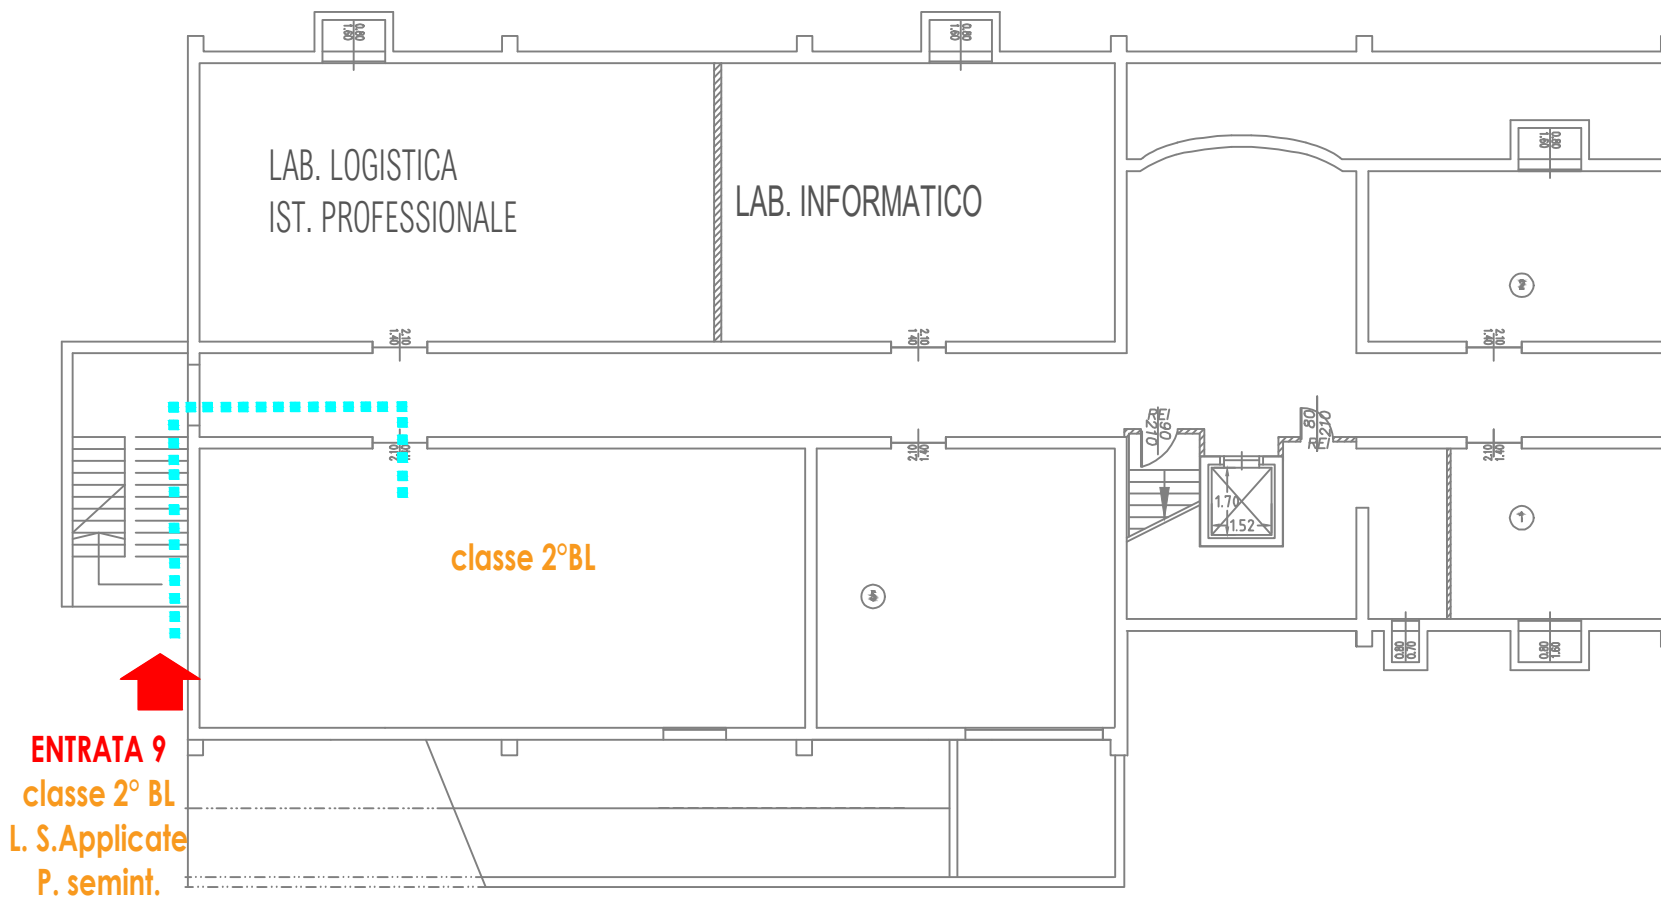

PALAZZINA n.2 (IST. PROFESSIONALE / EX LICEO LINGUISTICO) - PIANO SEMINTERRATO

REALIZZATO CON UN PRODOTTO AUTODESK VERSIONE PER STUDENTI